

ПОЭТАЖНЫЙ ПЛАН

Стр. по ул. с. Н. Арешевско- дом №

Кв. №


11 09

Литер.

2009г. Масштаб

Н-3,7

24,8

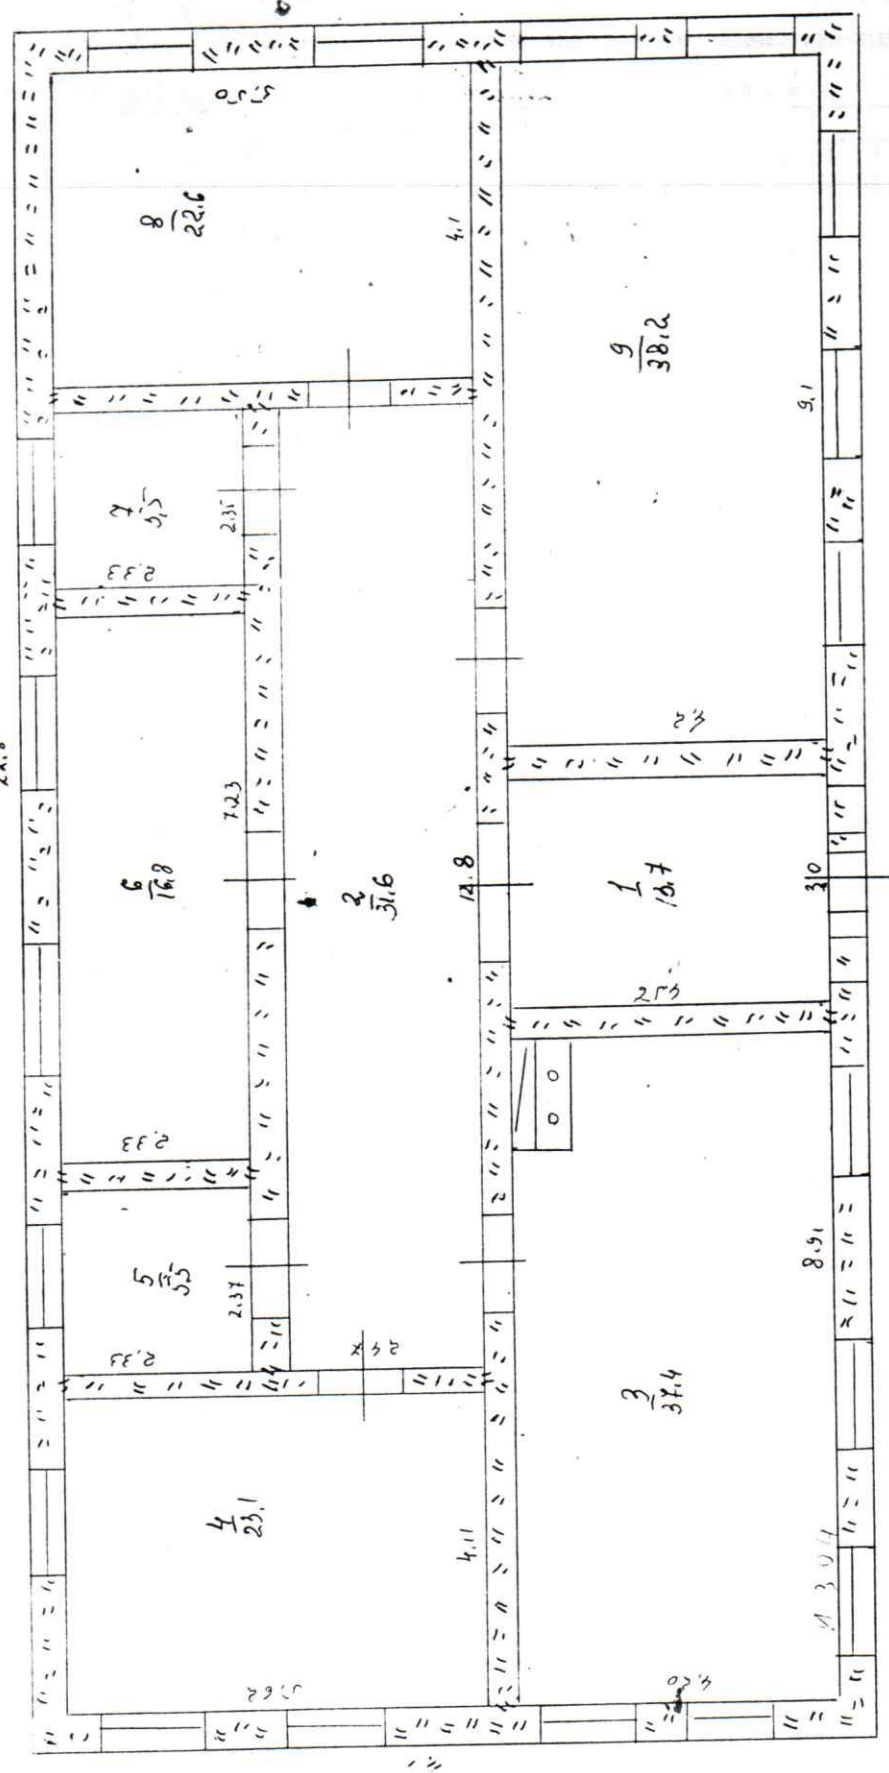

ТЕХНИК

*Смирнов*